


BAUANZEIGE

Holzschopf ~~Sam. Gneßinger~~

↑
Name

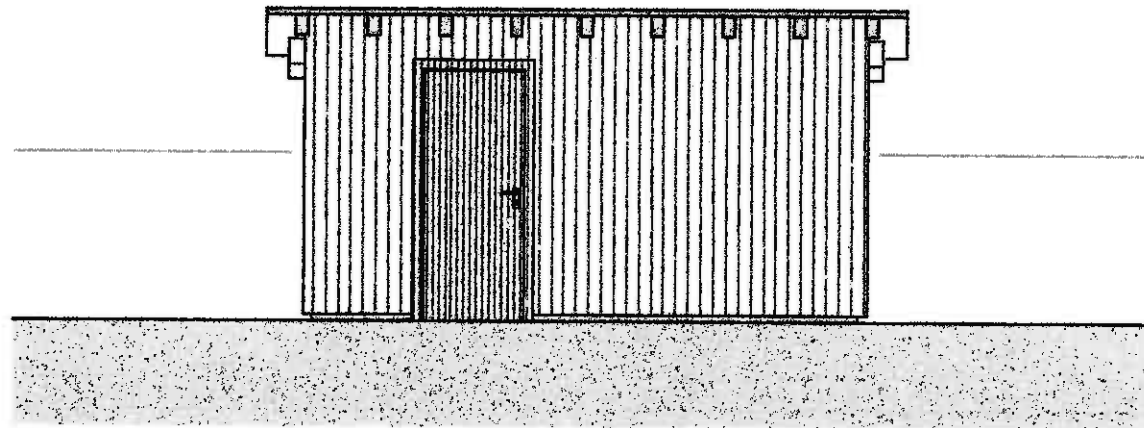

Inhalt:

Baubeschreibung

Übersichtsplan, Lageplan

E - 001

M 1:1000, 500

Grundriss, Ansichten, Schnitt

E - 002

M 1:100, 50

Bauherr:



6781 Bartholomäberg

Planverfasser:


EIGENPLANUNG

Behörde:


Gemeinde Bartholomäberg
Luttweg 1
6781 Bartholomäberg

03.04.2014





GRUNDRISS M 1:100

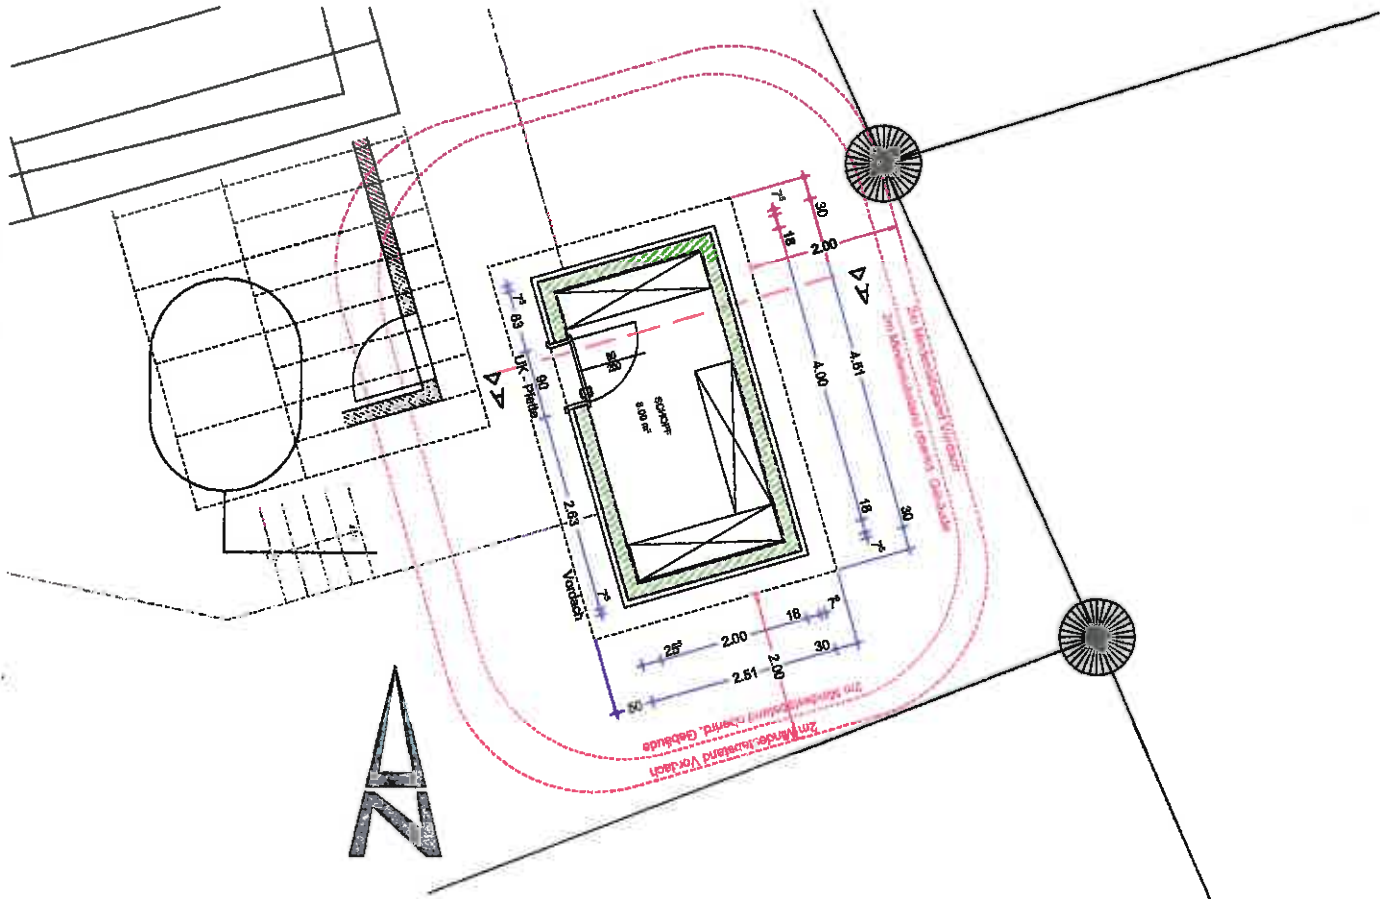

SCHNITT M 1:50

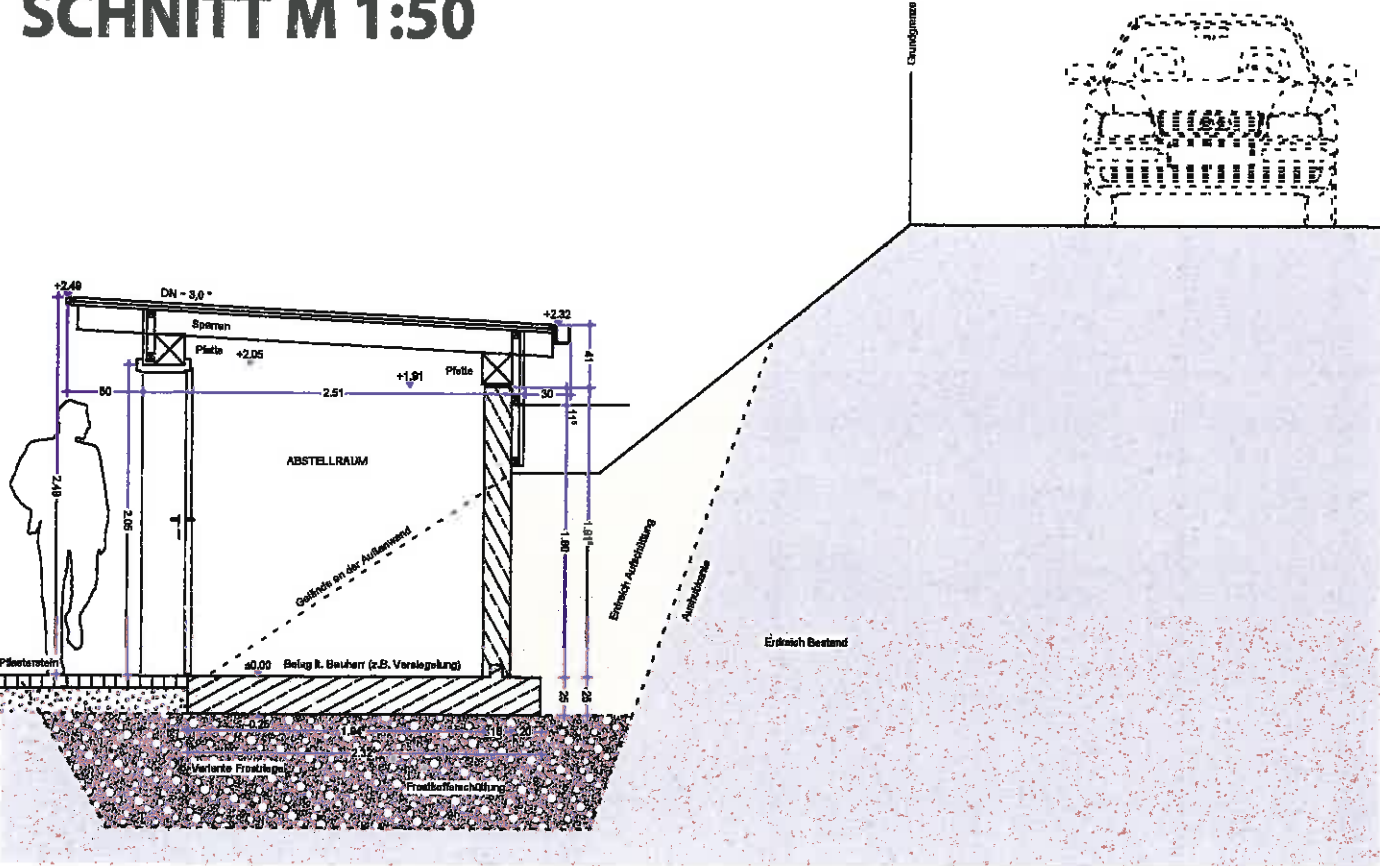

ANSICHTEN M 1:100

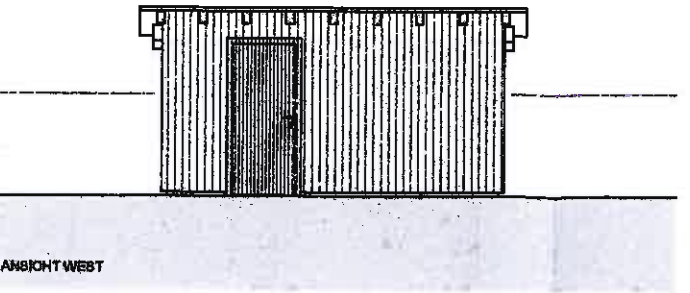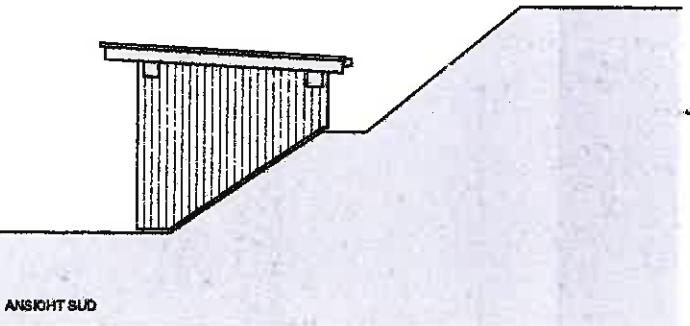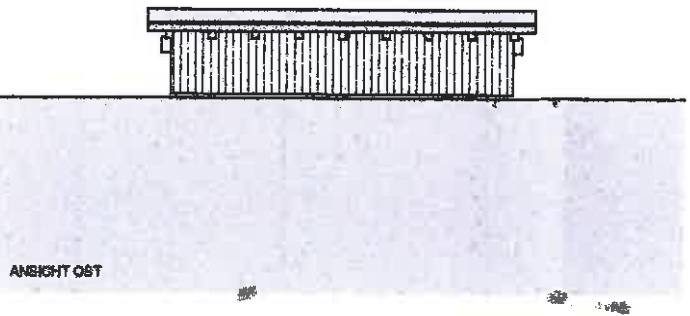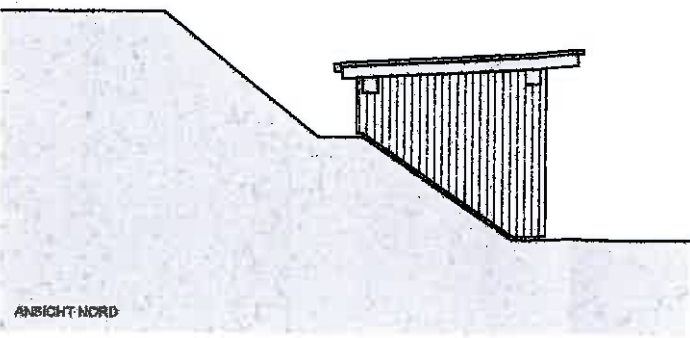

EINREICHPLANUNG

GEMEINDE BARTHOLOMÄBERG
LUTTWEG 1
6781 BARTHOLOMÄBERG
RHEINLAND-PFALZ

6781 BARTHOLOMÄBERG
BAUPER
RHEINLAND-PFALZ

E-002
PLAN-ANWISER

1/50
1/100
MASSSTAB

BAUTYP
DATUM

SCHNITT
GRUNDRISS, ANSICHTEN
PLAN-ANSICHT


Stahlbeton

LEGENDE

ÜBERSICHTSPLAN M 1:1000



LAGEPLAN M 1:500

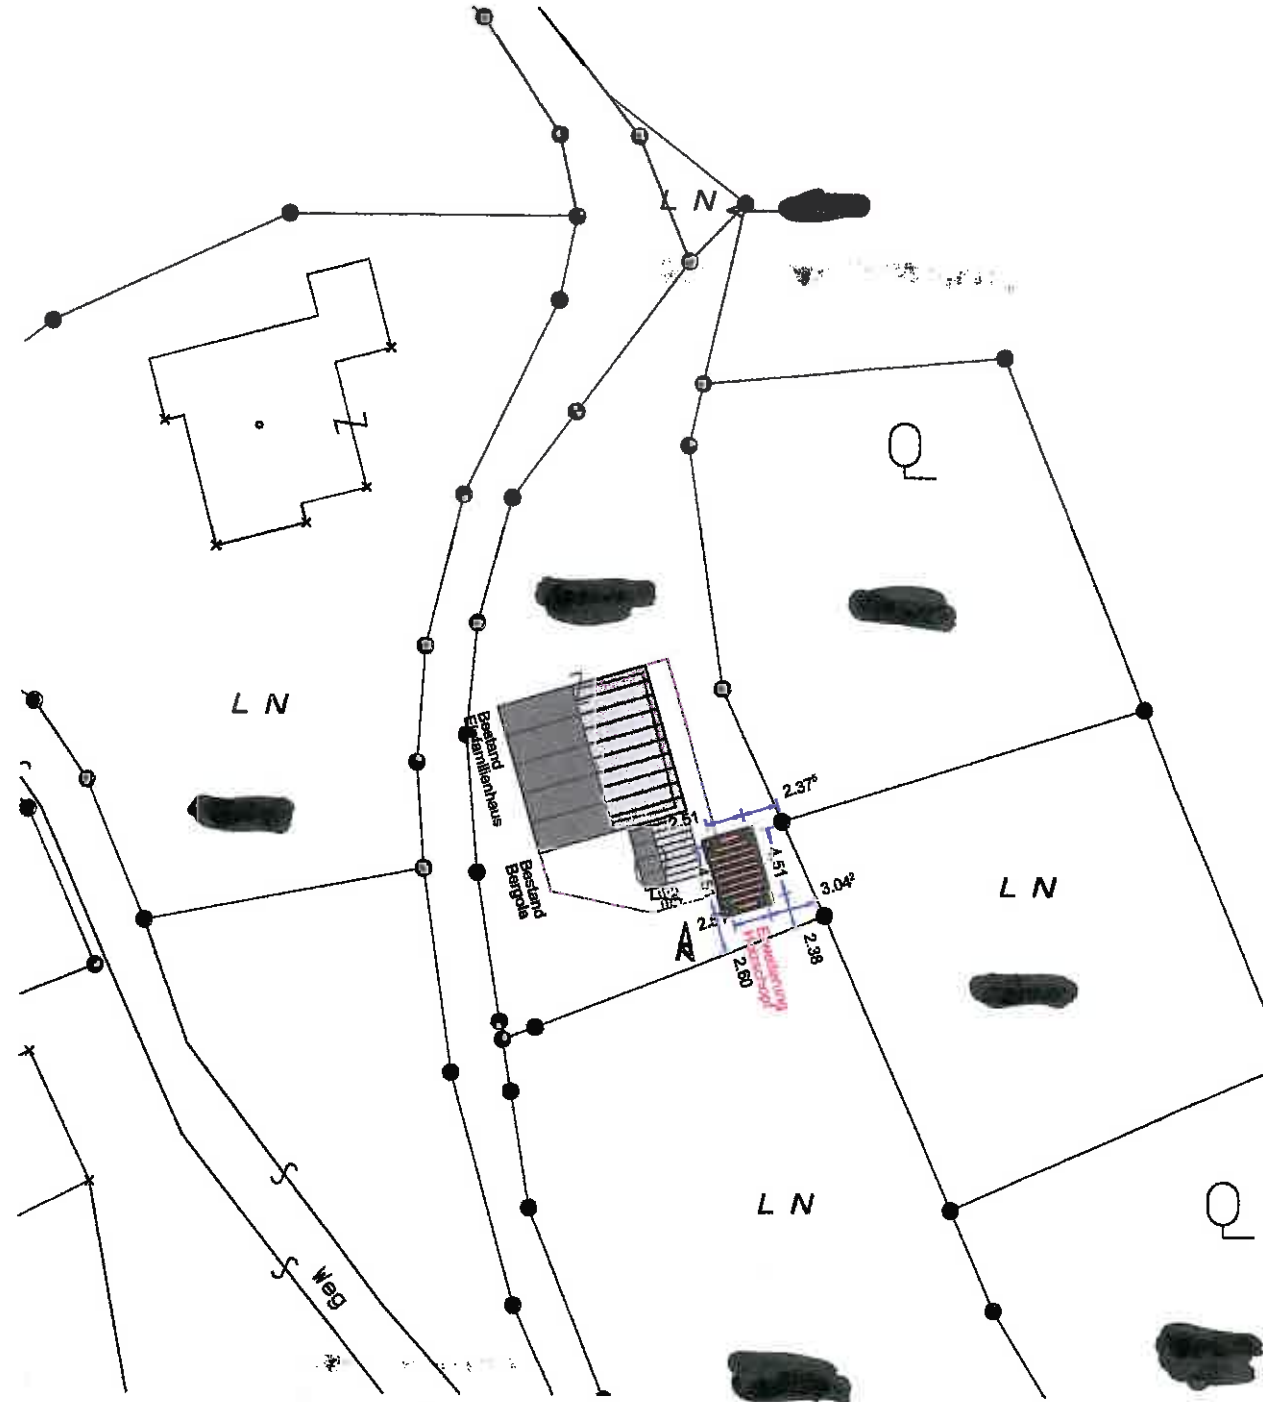

EINREICHPLANUNG

ÜBERSICHTSPLAN

LAGEPLAN

PLAN-INHALT

1/1000

1/500

MASSSTAB

E-001

PLATZ-NUMMER

6781 BARTHOLOMÄBERG

ASPHALT

GEMEINDE BARTHOLOMÄBERG

LUFTWEG 1

6781 BARTHOLOMÄBERG

BENUTZUNG

Betonplatten

Grundgrenze

LEGENDE

Grundstück Nr.

Rasen

Asphalt

Rundkorn

Betonplatten

Grundgrenze